



ÚZEMNÍ PLÁN DOLNÍ HRACHOVICE

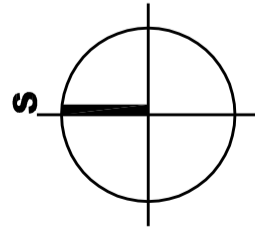

M 1:50000


05 ŠIRŠÍ VZTAHY

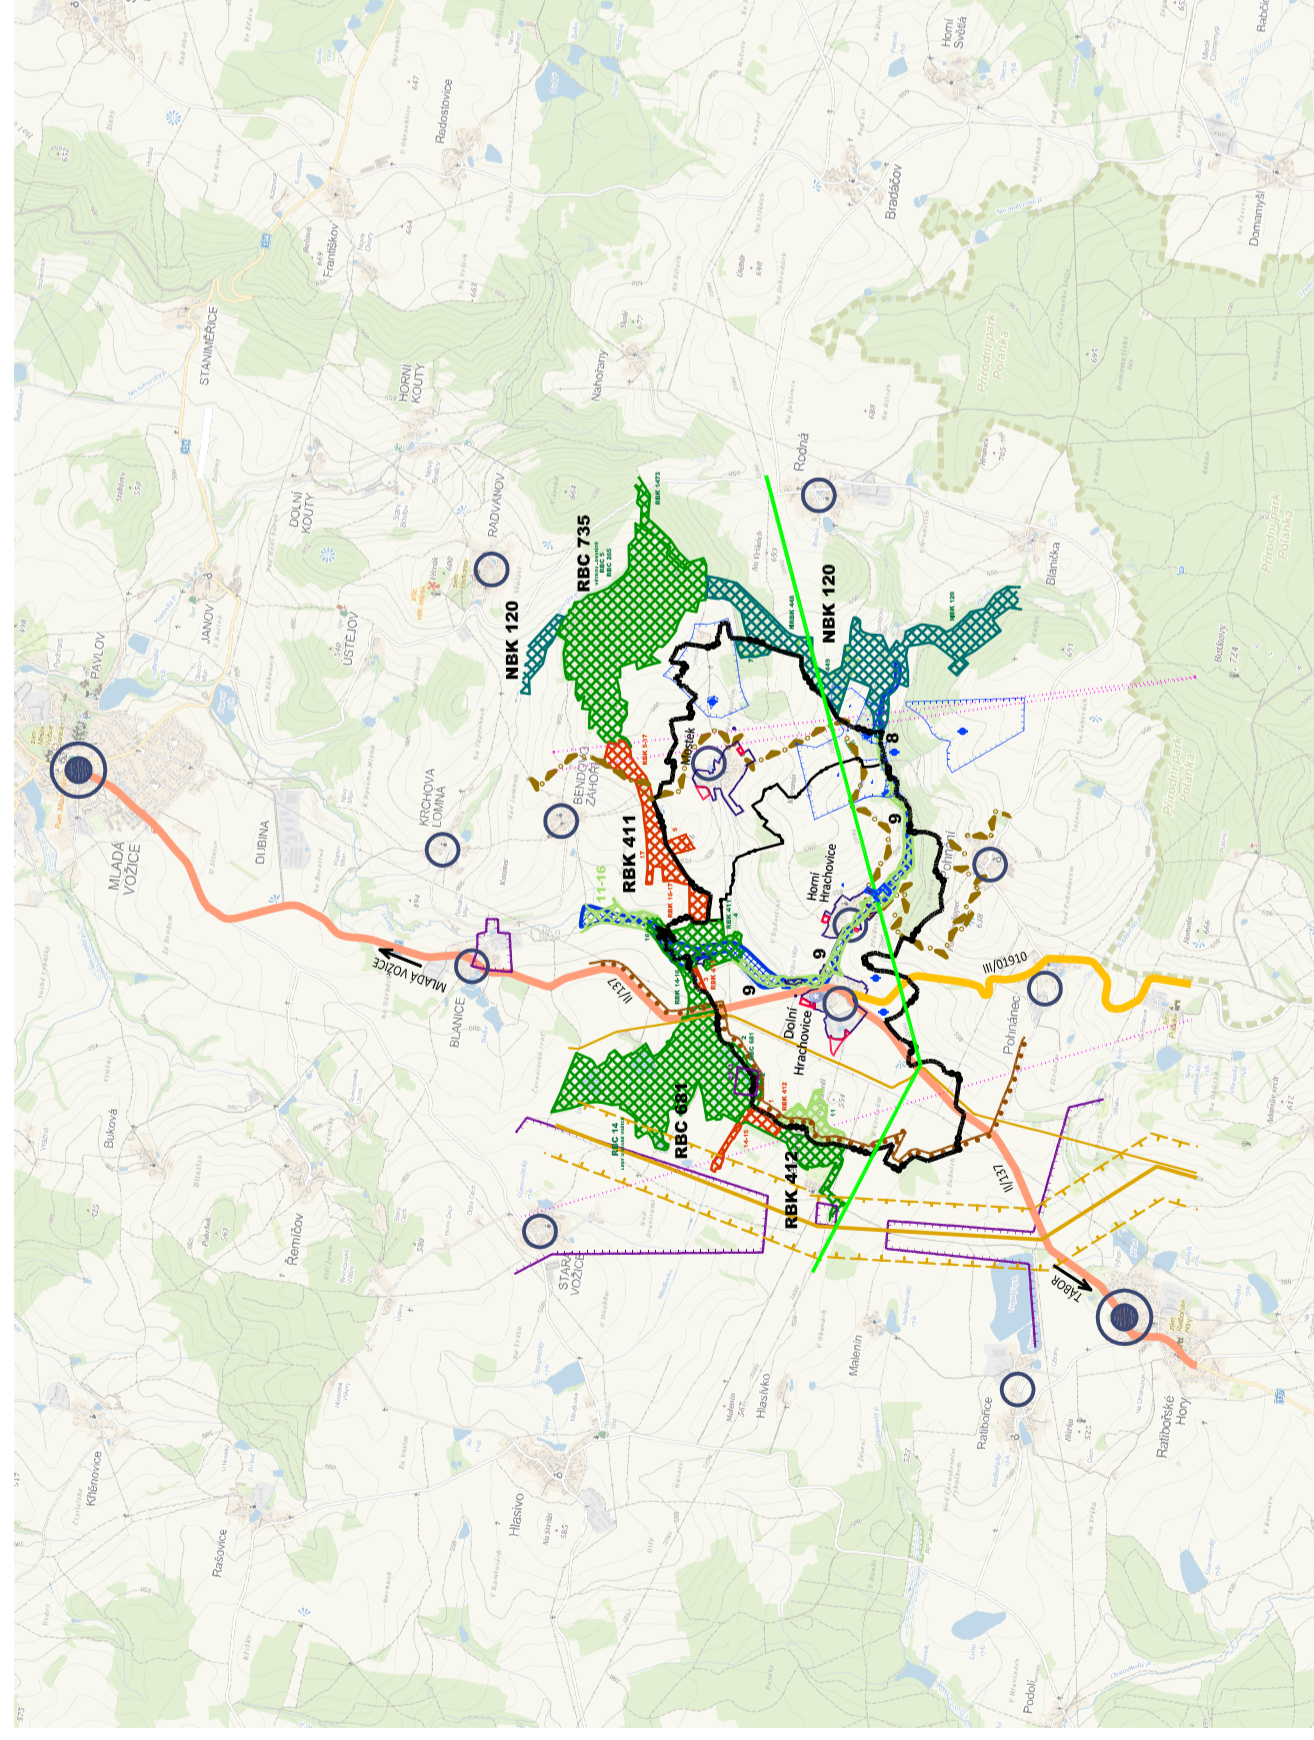

LEGENDA

STAV	NAVŠH	POPIS
[Symbol]	[Symbol]	HRANICE SPRÁVNÍHO ÚZEMÍ OBCE
[Symbol]	[Symbol]	HRANICE KATASTRŮ
[Symbol]	[Symbol]	STŘEDISKO OSÍDLENÍ MÍSTNÍHO VÝZNAMU
[Symbol]	[Symbol]	STŘEDISKO OSÍDLENÍ OSTATNÍHO VÝZNAMU
[Symbol]	[Symbol]	HRANICE ZASTAVĚNÉHO ÚZEMÍ K 14.2.2014
[Symbol]	[Symbol]	HRANICE ZASTAVITELNÝCH PLOCH
[Symbol]	[Symbol]	PLOCHY DOPRAVNÍ INFRASTRUKTURY - SILNIČNÍ DOPRAVA - SILNICE II. TŘÍDY
[Symbol]	[Symbol]	PLOCHY DOPRAVNÍ INFRASTRUKTURY - SILNIČNÍ DOPRAVA - SILNICE III. TŘÍDY
[Symbol]	[Symbol]	PLOCHY VODNÍ A VODOHOSPODÁRSKÉ
[Symbol]	[Symbol]	PLOCHY ZEMĚDĚLSKÉ
[Symbol]	[Symbol]	PLOCHY LESNÍ
[Symbol]	[Symbol]	VYHLÁŠENÉ ZÁPLAVOVÉ ÚZEMÍ Q100
[Symbol]	[Symbol]	KORIDOR VODOVODU
[Symbol]	[Symbol]	VODNÍ ZDROJ, OCHRANÉ PÁSMO VODNÍHO ZDROJE
[Symbol]	[Symbol]	KORIDOR EL.NADZEMNÍHO VEDENÍ VVN
[Symbol]	[Symbol]	WTL / VTL PLYNOVOD VČETNÉ BEZPEČNOSTNÍHO PÁSMÁ
[Symbol]	[Symbol]	RR TRASA
[Symbol]	[Symbol]	PODDOLOVANÉ ÚZEMÍ
[Symbol]	[Symbol]	OCHRANNÁ ZÓNA NADREGIONÁLNÍHO BIOKORIDORŮ - OZNRBK
[Symbol]	[Symbol]	SEGMENTY NADREGIONÁLNÍHO ÚSES
[Symbol]	[Symbol]	SEGMENTY REGIONÁLNÍHO ÚSES
[Symbol]	[Symbol]	SEGMENTY LOKÁLNÍHO ÚSES
[Symbol]	[Symbol]	HRANICE KRAJINNÉ PAMÁTKOVÉ ZÓNY

Č.V.05 SP Studio, s.r.o.,
architektonická kancelář, Budějovická 58, Č. Krumlov
tel.: 380711315, e-mail: rampas@spstudio.cz

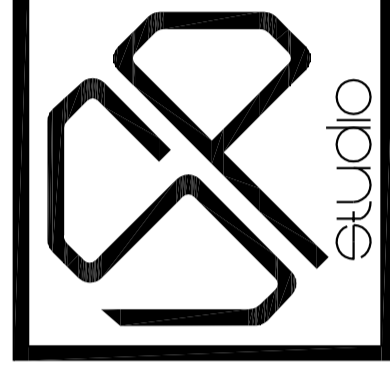

SP STUDIO s.r.o.
ARCHITEKTONICKÁ KANCELÁŘ
BUDEJOVICKÁ 58, ČESKÝ KRUMLOV
TEL.: 380711315, info@spstudio.cz

SPRÁVNÍ ORGÁN, KTERÝ ÚZEMNÍ PLÁN NEBO JEHO ZMĚNU VYDAL:	
Zastupitelstvo obce Dolní Hrachovice	
DATUM NABÝTÍ ÚČINNOSTI: 22.4.2015	
JMÉNO, PŘIJMENÍ A FUNKCE OPRAV. ÚŘEDNÍ OSOBY PORIZOVATELE: Ing. Vlastimil Křemen, vedoucí odboru rozvoje, Městský úřad Tabor, Žižkovo náměstí 2, 390 15 Tabor	
PODPIS :	OTISK ÚŘEDNÍHO RAZÍTKA :

PROJEKTANT ING. ARCH. JIŘÍ RAMPAS ČKA 02803	OBJEKTOVATEL MĚSTSKÝ ÚŘAD TÁBOR
AUTOR ING. ARCH. JIŘÍ RAMPAS	STUPEŇ ÚPD
VYPRACOVAL L. BROŽOVÁ, Z. KOHOUTOVÁ	DATUM 04/2015
POŘIZOVATEL MĚSTSKÝ ÚŘAD TÁBOR	Č. ZAKÁZKY SP 2013/19
AKCE ÚZEMNÍ PLÁN DOLNÍ HRACHOVICE	MĚŘÍTKO 1:50000
VÝKRES ŠIRŠÍ VZTAHY	Č. VÝKRESU 05